



ГЕНЕРАЛЬНЫЙ ПЛАН

Карта современного использования территории

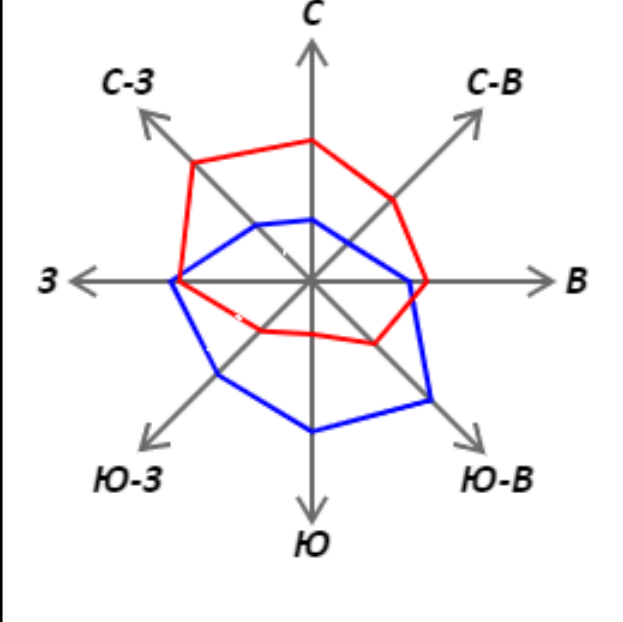


Условные обозначения

- существующие**
- Территориальные границы**
- Граница муниципального района
 - Граница городского поселения
 - Граница населенного пункта
 - Граница кадастрового участка
- Поверхностные водные объекты**
- Водоем (река, ручей, канал)
 - Водоем (озеро, пруд, искусственный карьер, водохранилище)
- Объекты транспортной инфраструктуры**
- Железнодорожные пути**
- Железнодорожный путь общего пользования
 - Железнодорожный путь местного пользования
- Объекты железнодорожного транспорта**
- Железнодорожная станция
 - Остановочный железнодорожный путь
- Автомобильные дороги**
- Автомобильные дороги местного значения
- Улично-дорожная сеть городского населенного пункта**
- Улицы и дороги местного значения
 - Улицы в жилой застройке
- Улично-дорожная сеть сельского населенного пункта**
- Улицы в жилой застройке
- Объекты обслуживания и хранения автомобильного транспорта**
- Стоянка (парковка) автомобиля
 - Автозаправочная станция
 - Станция технического обслуживания
 - Иные объекты транспортного сервиса
- Искусственные борозные сооружения**
- Мостовое сооружение
 - Железнодорожный переезд
- Объекты трубопроводного транспорта и инженерной инфраструктуры**
- Электростанции**
- Электростанция дальнолинейная (ЭДС)
- Электрические подстанции**
- Электрическая подстанция 110 кВ
 - Трансформаторная подстанция (ТП)
 - Распределительный пункт
 - Телевизионная подстанция (телевизионная)
 - Переселительный пункт
- Линии электропередачи (ЛЭП)**
- Линия электропередачи 500 кВ
 - Линия электропередачи 220 кВ
 - Линия электропередачи 110 кВ
 - Линия электропередачи 35 кВ
 - Линия электропередачи 10 кВ
- Объекты общины и транспортной связи**
- Газораспределительная станция (ГРС)
 - Пункт регулирования газа (ПРГ)
- Распределительные трубопроводы для транспортировки газа**
- Газопровод распределительный высокого давления
 - Газопровод распределительный среднего давления
 - Газопровод распределительный низкого давления
- Объекты теплоснабжения**
- Источник тепловой энергии
- Сети теплоснабжения**
- Теплопровод распределительный (закрытый)
- Объекты водоснабжения**
- Водоузел
 - Водопроемная башня
 - Артезианская скважина
- Сети водоснабжения**
- Водопровод
 - Водоотвод
- Объекты водоотведения**
- Очистные сооружения (ОС)
 - Канализационная насосная станция (КНС)
- Сети водоотведения**
- Канализация наружная
- Объекты связи**
- Автоматическая телефонная станция
 - Узел связи оконечный-транзитный (узел передатки данных)
 - Объекты почтовой связи
- Сети электросвязи**
- Линейно-кабельное сооружение связи
- Гидротехнические сооружения**
- Водозаборные гидротехнические сооружения
- Функциональные зоны**
- Зоны градостроительного использования**
- Зона застройки индивидуальными жилыми домами
 - Зона застройки малоэтажными жилыми домами
 - Многофункциональная общегородская зона
 - Зона специализированной общественной застройки
 - Производственная зона
 - Коммунально-обслуживающая зона
 - Зона инженерной инфраструктуры
 - Зона транспортной инфраструктуры
 - Зона общественного использования
 - Зона общественного использования
 - Зона складов, оптовых складов или других неаграрных объектов граждан
 - Производственная зона общественного назначения
 - Зона озелененной территории общего пользования
 - Зона отдыха
 - Лесопосадочная зона
 - Зона леса
 - Зона рекреативной территории
- Объекты капитального строительства**
- Объекты образования и науки**
- Дополнительная образовательная организация
 - Общественная организация
 - Организация дополнительного образования
- Объекты культуры и искусства**
- Объект культурно-досугового (любительского) типа
 - Объект культурно-просветительского назначения
- Объекты физической культуры и массового спорта**
- Объект спортивного назначения
 - Спортивное сооружение
- Объекты здравоохранения**
- Лечебно-профилактические учреждения (поликлиника, больница, поликлиника, кабинет, в том числе выездная)
 - Объект санитарно-эпидемиологического надзора
 - Аптечная организация
- Объекты отдыха и туризма**
- Гостиница и аналогичные коллективные средства размещения
- Прочие объекты обслуживания**
- Административное здание
 - Объект религиозной организации (облагодетель)
 - Объекты торговли, общественного питания
 - Иные объекты обслуживания

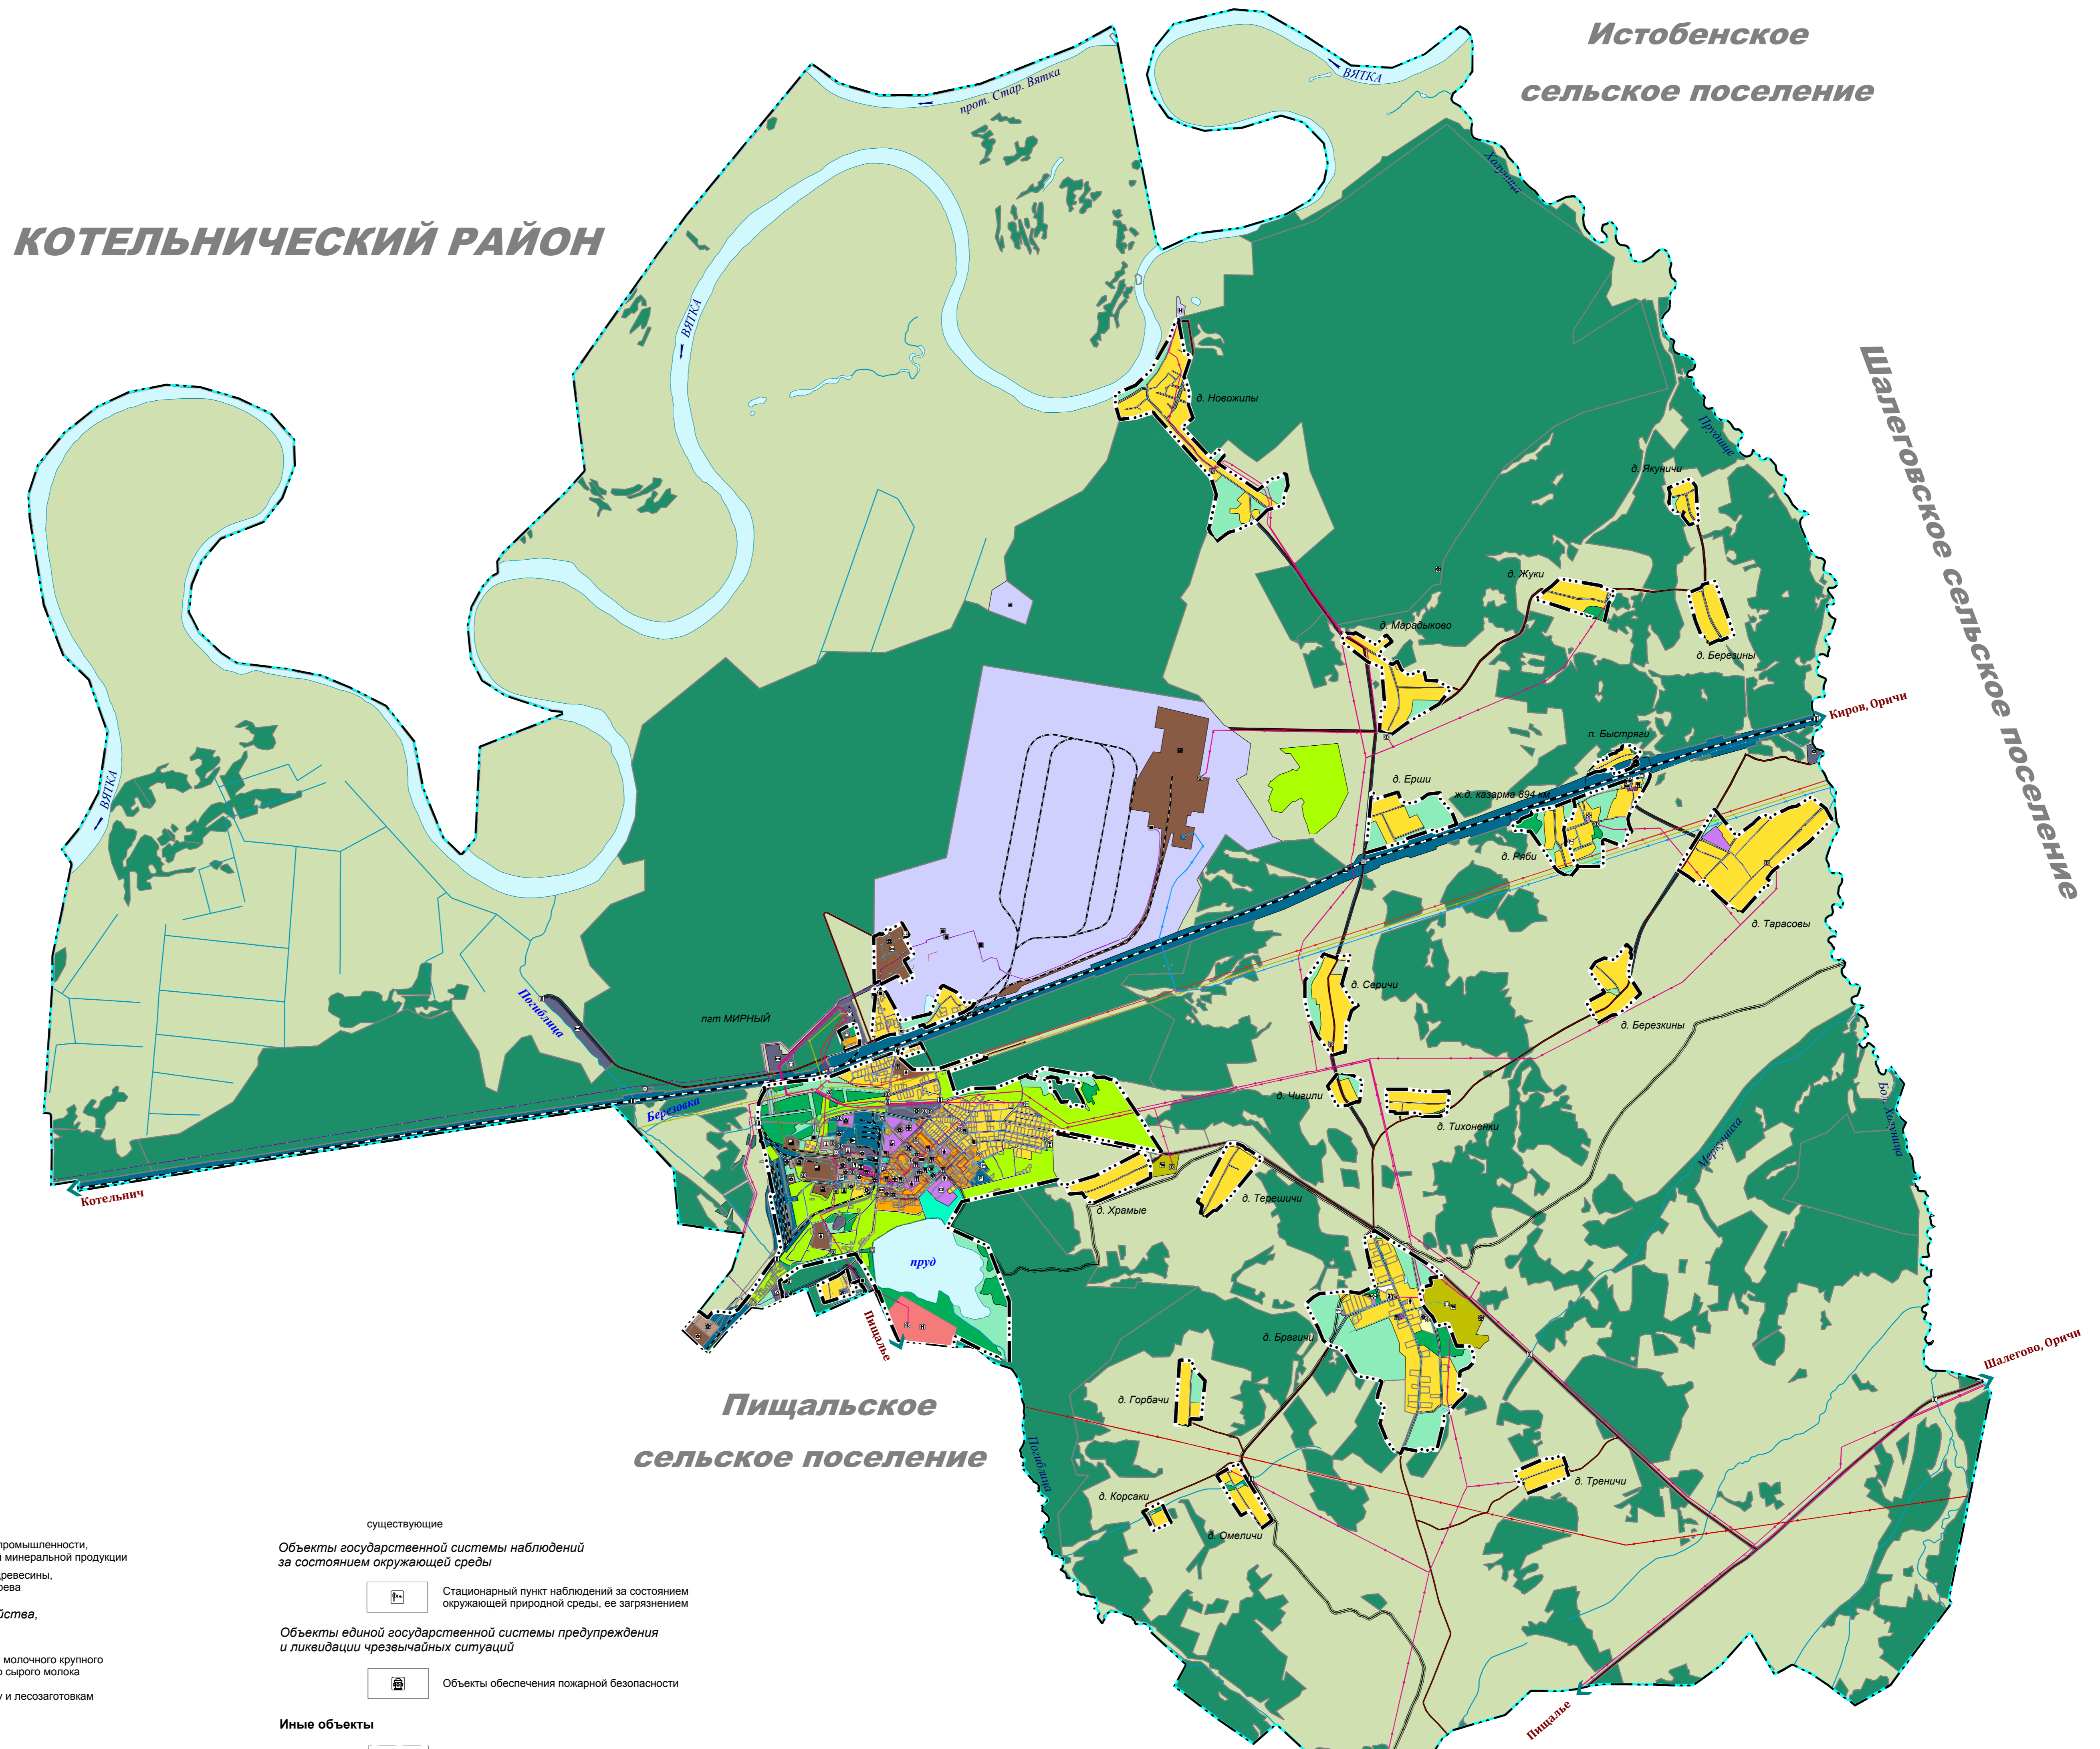

Масштаб 1:25 000
0 250 500 750 1000 1250 метров

Фрагмент - пгт Мирный

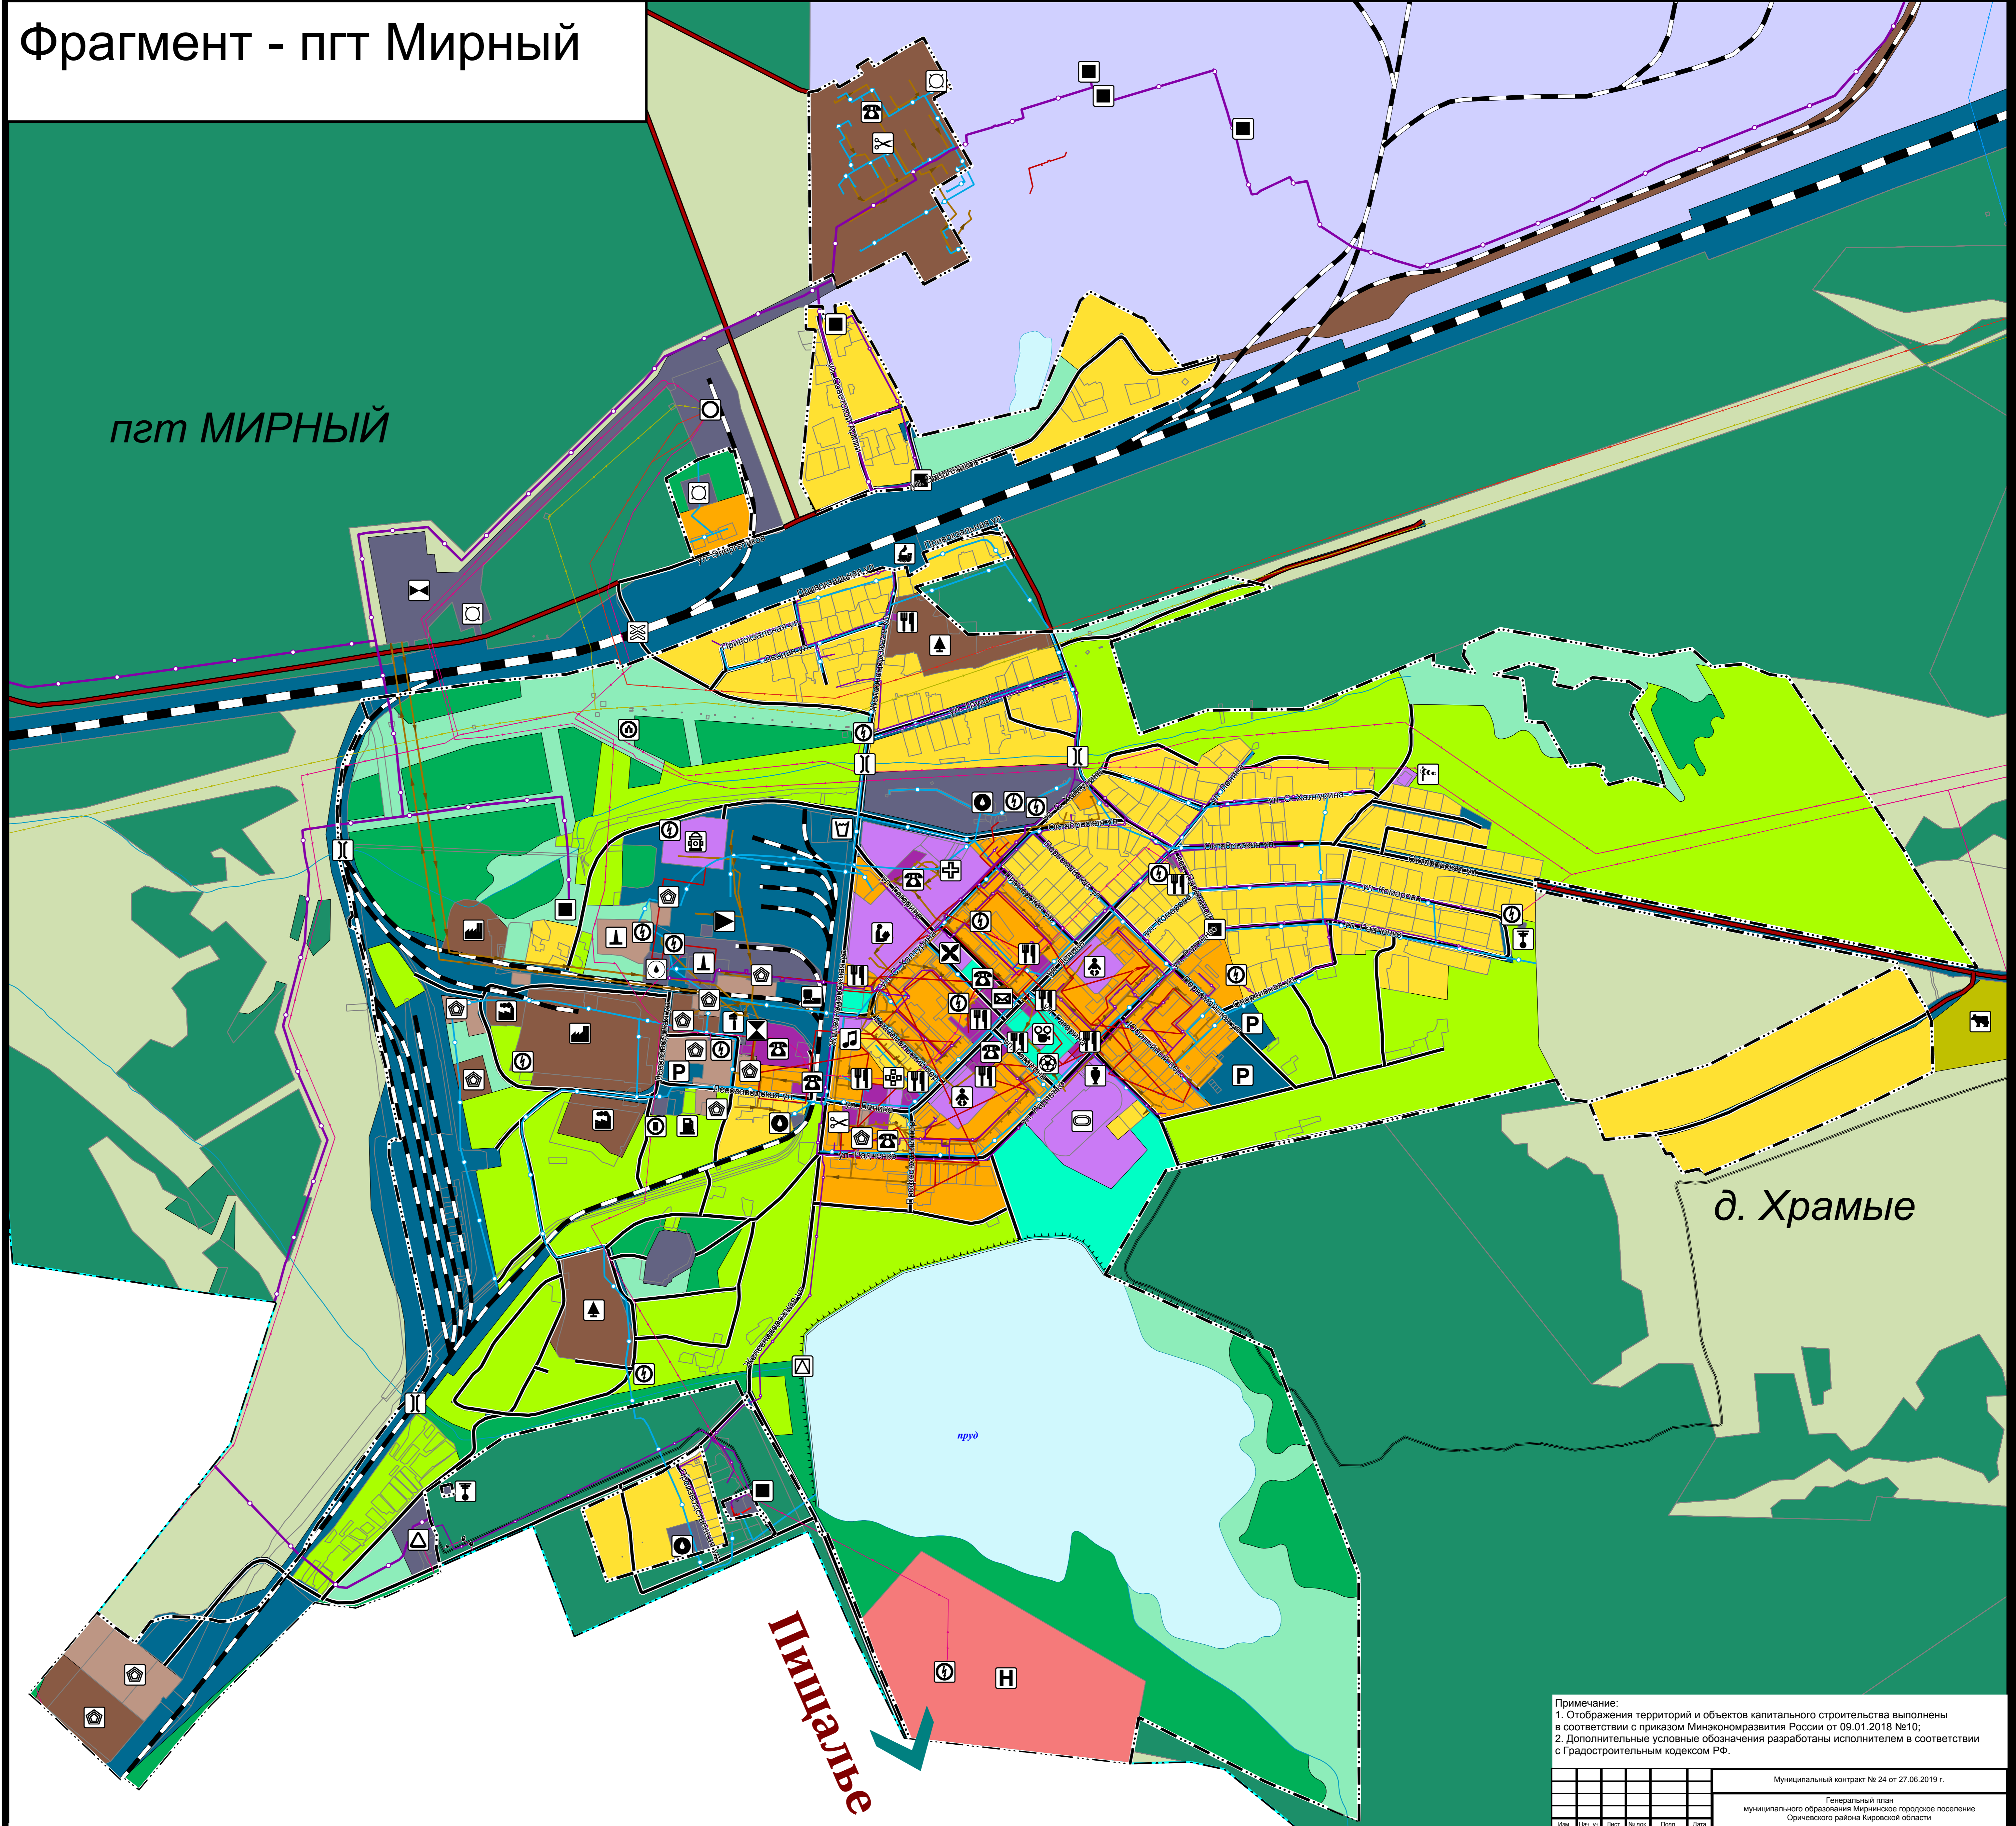

Масштаб 1:5 000
0 50 100 150 200 250 метров

Примечание

- Образование территорий и объектов капитального строительства выполнено в соответствии с приказом Минэкономразвития России от 09.01.2018 №10;
- Дополнительные условные обозначения разработаны исполнителем в соответствии с Государственными адресами РФ.

Муниципальный район № 24 от 27.06.2019 г.		Муниципальное образование Мирнинское городское поселение Орчевского района Кировской области	
№ п/п	№ документа	Дата	Исполнитель
1	1	2019	И.И.И.
2	2	2019	И.И.И.
3	3	2019	И.И.И.
