


Муниципальное образование Мирнинское городское поселение Орчевского района  
Кировской области

# ГЕНЕРАЛЬНЫЙ ПЛАН

Карта анализа комплексного развития территории и размещения объектов местного значения с учетом ограничений использования территории

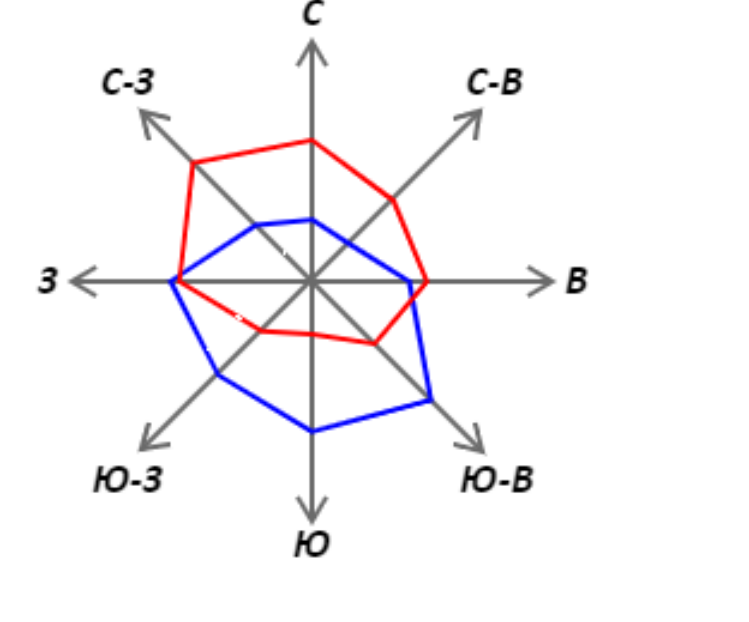

## Условные обозначения

планируемые существующие

Территориальные границы

- Граница муниципального района
- Граница городского поселения
- Граница населенного пункта
- Граница кадастрового участка

Поверхностные водные объекты

- Водоток (река, ручей, канал)
- Водоём (озеро, пруд, обводненный карьер, водохранилище)

Объекты транспортной инфраструктуры

Железнодорожные пути

- Железнодорожный путь общего пользования
- Железнодорожный путь местного пользования

Объекты железнодорожного транспорта

- Железнодорожная станция
- Остановочный железнодорожный путь

Автомобильные дороги

- Автомобильная дорога местного значения

Улично-дорожная сеть городского населенного пункта

- Улицы и дороги местного значения

Улично-дорожная сеть сельского населенного пункта

- Улицы в жилой застройке

Объекты обслуживания и хранения автомобильного транспорта

- Стоянка (парковка) автомобилей
- Автостояночная станция
- Станция технического обслуживания
- Иные объекты паркового сервиса

Искусственные дорожные сооружения

- Мостовое сооружение
- Железнодорожный переезд

Объекты трубопроводного транспорта и инженерной инфраструктуры

Электростанции

- Электростанция дачевая (ЭСД)

Электрические подстанции

- Электрическая подстанция 110 кВ
- Трансформаторная подстанция (ТП)
- Распределительный пункт
- Точка подстанции (вспомогательная)
- Переселенческий пункт

Линии электропередачи (ЛЭП)

- Линия электропередачи 500 кВ
- Линия электропередачи 220 кВ
- Линия электропередачи 110 кВ
- Линия электропередачи 35 кВ
- Линия электропередачи 10 кВ

Объекты добычи и транспортировки газа

- Газораспределительная станция (ГРС)
- Пункт регулирования газа (ПРГ)

Распределительные трубопроводы для транспортировки газа

- Газопровод распределительный высокого давления
- Газопровод распределительный среднего давления
- Газопровод распределительный низкого давления

Объекты теплоснабжения

- Источник тепловой энергии

Сети теплоснабжения

- Теплопровод распределительный (квартирный)

Объекты водоснабжения

- Водозабор
- Водоопорная башня
- Артезианская скважина

Сети водоснабжения

- Водовод
- Водопровод

Объекты водоотведения

- Очистные сооружения (ОС)
- Канализационная насосная станция (КНС)

Сети водоотведения

- Канализационная линия

Объекты связи

- Автоматическая телефонная станция
- Узел связи оптоволоконно-телефонной связи (оптоволоконная станция)
- Объекты почтовой связи

Сети электросвязи

- Линейно-кабельное сооружение связи

Гидротехнические сооружения

- Водозаборные гидротехнические сооружения

Функциональные зоны

Зоны градостроительного использования

- Зона историко-культурного назначения
- Зона для размещения объектов размещения отдыха
- Многофункциональная общественно-деловая зона
- Зона специализированной общественной застройки
- Производственная зона
- Коммунально-опорная зона
- Зона инженерной инфраструктуры
- Зона транспортной инфраструктуры
- Зона сельскохозяйственного использования
- Зона сельскохозяйственных угодий
- Зона садоводства, огородничества или дачного некоммерческого объединенного жилищно-коммунального назначения
- Производственная зона сельскохозяйственных предприятий
- Зона озелененной территории общественного пользования
- Зона отдыха
- Лесопарковая зона
- Зона лесов
- Зона кладбища
- Зона режимной территории

Объекты капитального строительства

Объекты образования и науки

- Дополнительная образовательная организация
- Образовательная организация
- Организация дополнительного образования

Объекты культуры и искусства

- Объект культурно-досугового (любительского) типа
- Объект культурно-просветительского назначения

Объекты физической культуры и массового спорта

- Объект спортивный, включая спортивные сооружения открытого типа
- Спортивное сооружение

Объекты здравоохранения

- Объект здравоохранения, включая объекты, обеспечивающие медицинскую помощь в амбулаторных условиях, объекты, осуществляющие первичную медико-санитарную помощь, объекты, осуществляющие специализированную медицинскую помощь
- Аптечная организация

Объекты отдыха и туризма

- Гостиница и аналогичные коллективные средства размещения

Прочие объекты обслуживания

- Административное здание
- Объект религиозной организации (объединения)
- Объекты торговли, общественного питания
- Непроизводственные объекты коммунально-бытового обслуживания и предоставления персональных услуг

Предприятия и объекты добывающей и обрабатывающей промышленности

- Предприятие (предприятие) промышленности, по выпуску неметаллической минеральной продукции
- Предприятие по обработке древесины, производству изделий из древесины
- Предприятие по переработке сельскохозяйственной продукции
- Предприятие по разведению колониального животного и птицеводства
- Предприятие по разведению и выращиванию сельскохозяйственных животных

Прочие объекты, связанные с производственной деятельностью

- Объект, связанный с производственной деятельностью

планируемые существующие

Объекты утилизации, обезвреживания, размещения отходов производства и потребления

- Объект утилизации, обезвреживания, размещения отходов производства и потребления
- Объект по обработке, утилизации, обезвреживанию отходов

Объекты государственной системы наблюдений за состоянием окружающей среды

- Стационарный пункт наблюдений за состоянием окружающей среды, ее загрязнением

Объекты единой государственной системы предупреждения и ликвидации чрезвычайных ситуаций

- Объекты обеспечения пожарной безопасности

Места похоронения

- Кладбище

Объекты культурного наследия (ОКН)

- Памятник

планируемые существующие

Зоны с особыми условиями использования территории

Санитарно-защитная зона

- Санитарно-защитная зона предприятий, сооружений и иных объектов
- Санитарный разрыв (санитарная полоса отчуждения) транспортных коммуникаций
- Санитарная зона линий железнодорожного транспорта

Охранная зона

- Охранная зона инженерных коммуникаций

Иные зоны с особыми условиями использования территории

- Придорожная полоса
- Зоны санитарной охраны источников питьевого и хозяйственно-бытового водоснабжения и водоразборных пунктов назначения
- Третий пояс зоны санитарной охраны источников водоснабжения
- Санитарно-защитная полоса водоемов

планируемые существующие


Водооградительные зоны

- Водооградительная зона


Прибрежные защитные полосы

- Прибрежная защитная полоса
- Береговая полоса

Масштаб 1:25 000

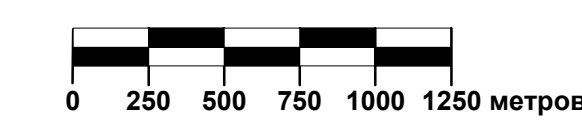

## Фрагмент - пгт Мирный

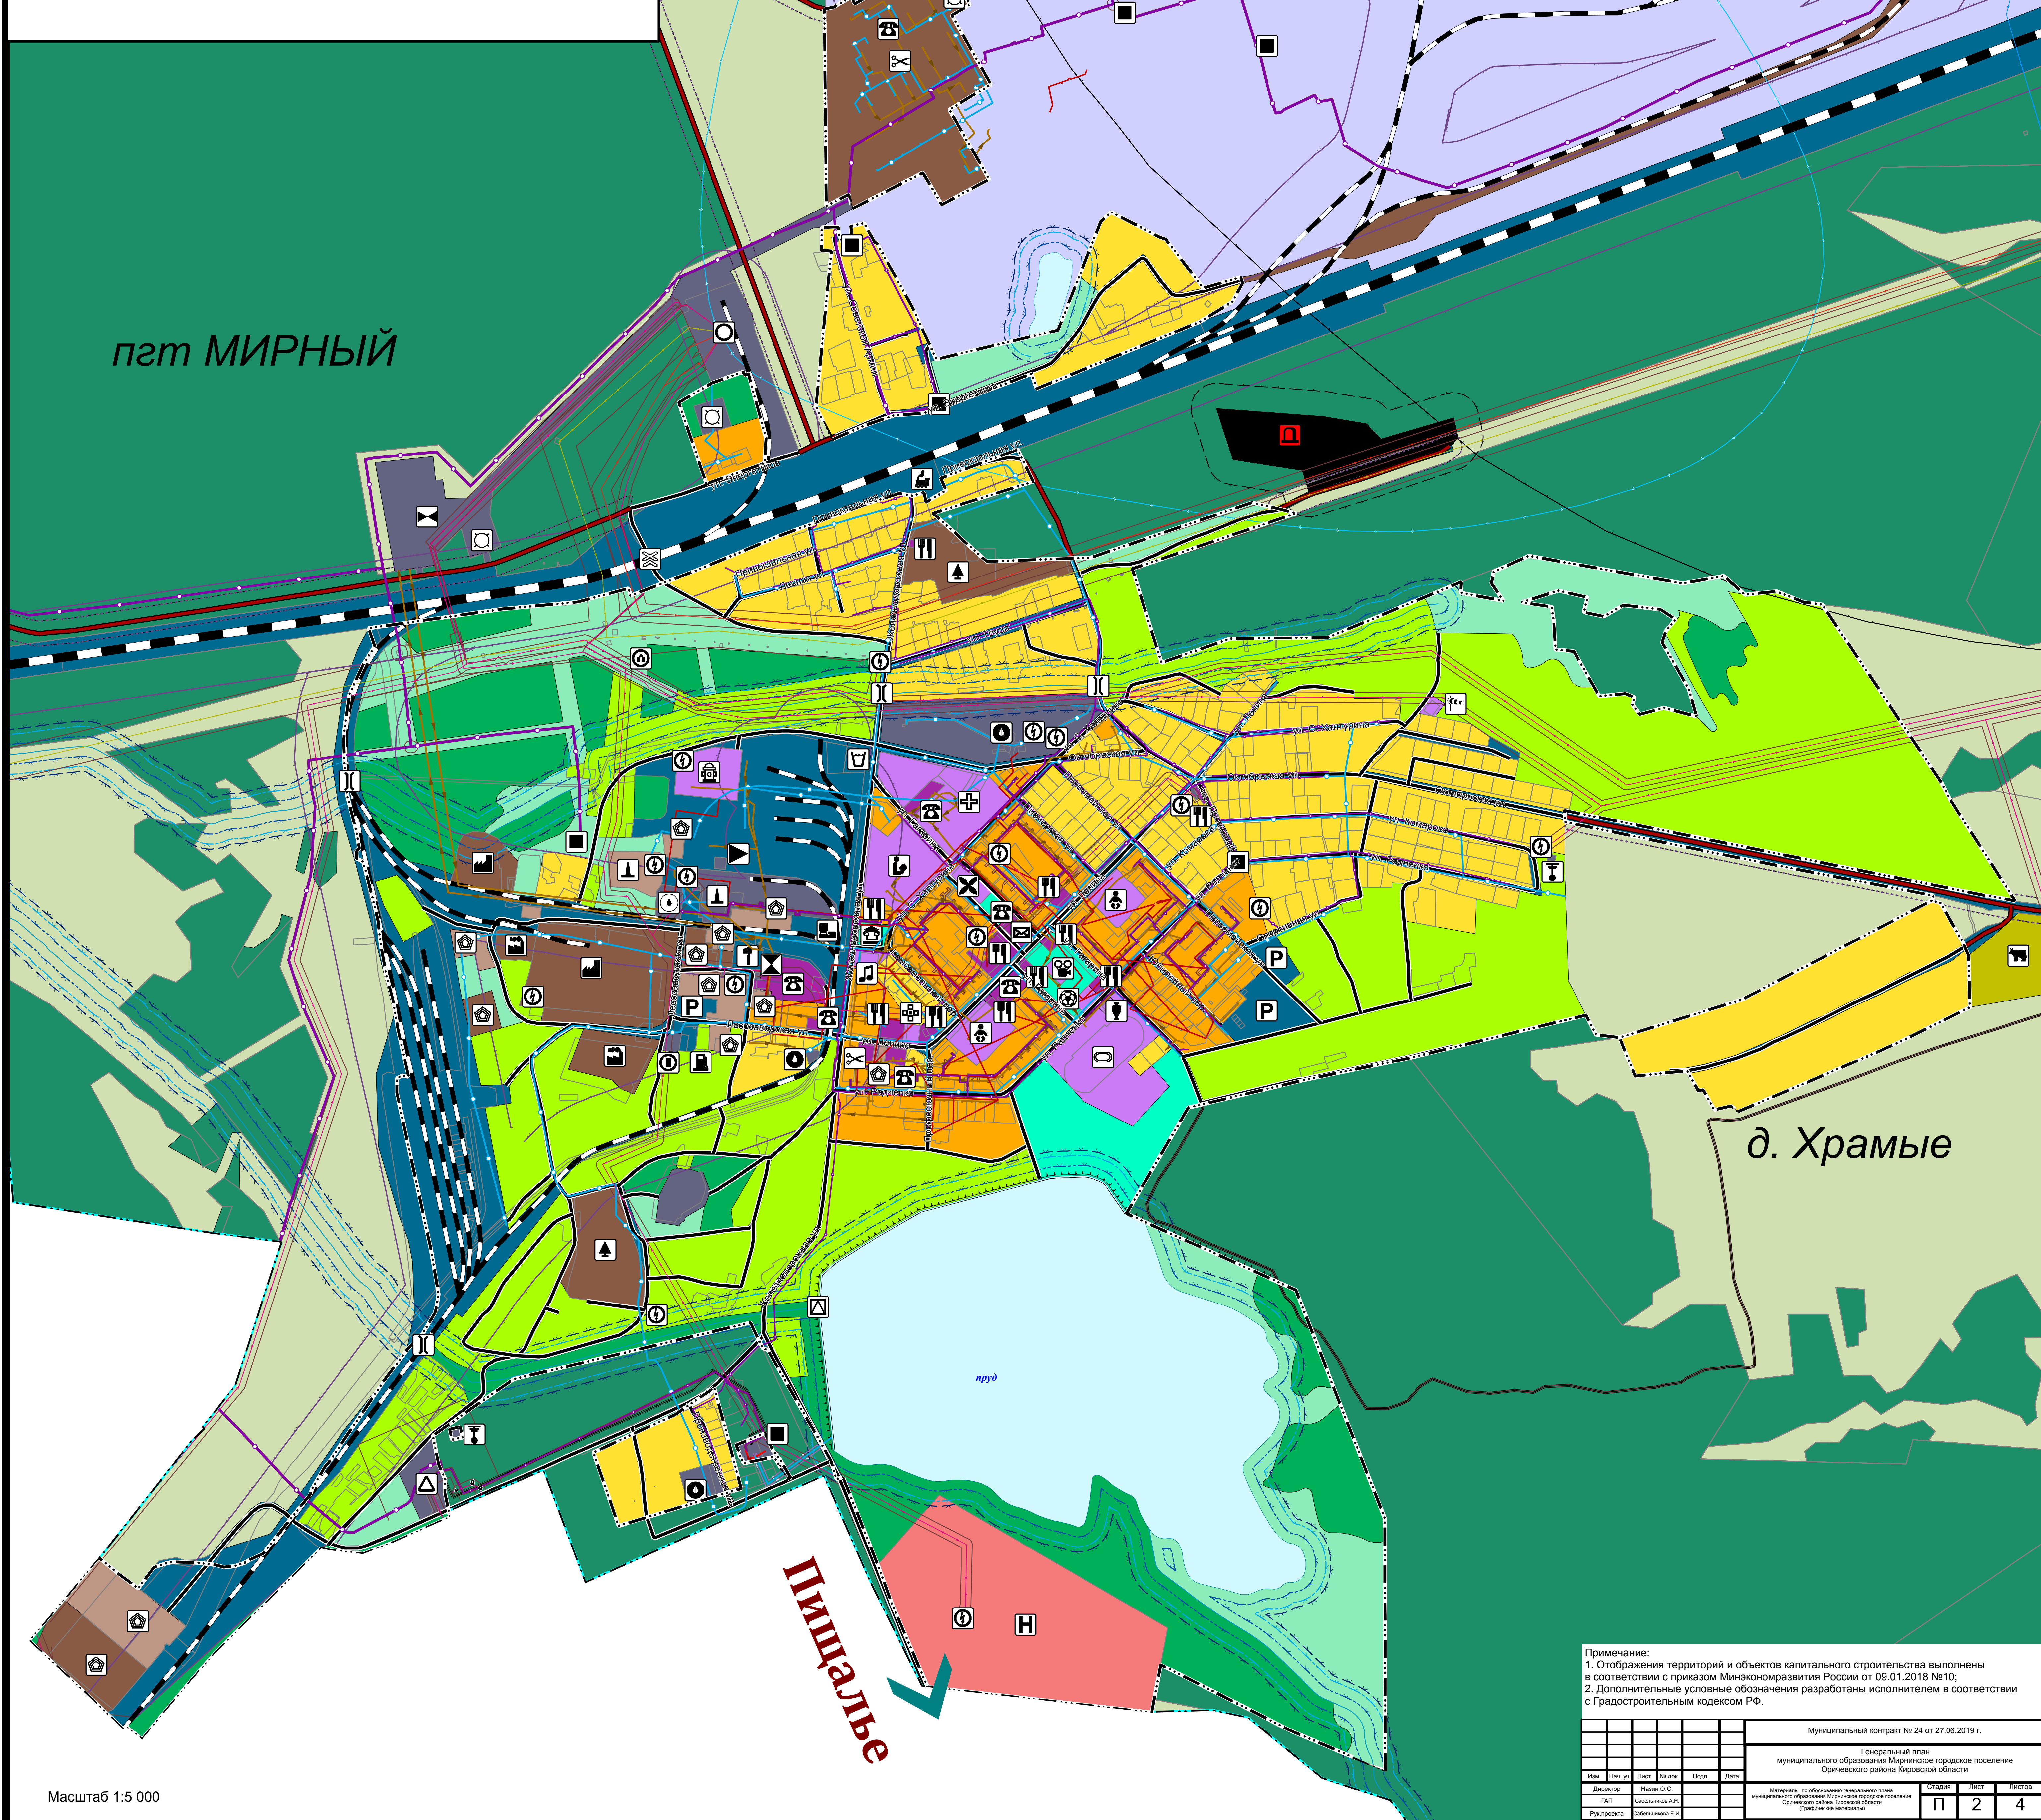

Масштаб 1:5 000



Примечание:  
1. Обременения территории и объекты капитального строительства выделены в соответствии с приказом Минкомсвязи России от 09.01.2018 №10;  
2. Дополнительные условные обозначения разработаны исполнителем в соответствии с Государственными адресами РФ.

Муниципальный заказ № 24 от 27.06.2019 г.	Муниципальное образование Мирнинское городское поселение Орчевского района Кировской области	Лист № 2 из 4
Исполнитель: ООО «ИТ-ПРОЕКТИВ»	Генеральный директор: И.И. Иванов	Инженер: А.А. Петров
Дата: 2019 г.	Масштаб: 1:25 000	Статус: Проект