


ГЕНЕРАЛЬНЫЙ ПЛАН

Карта транспортной и инженерной инфраструктуры

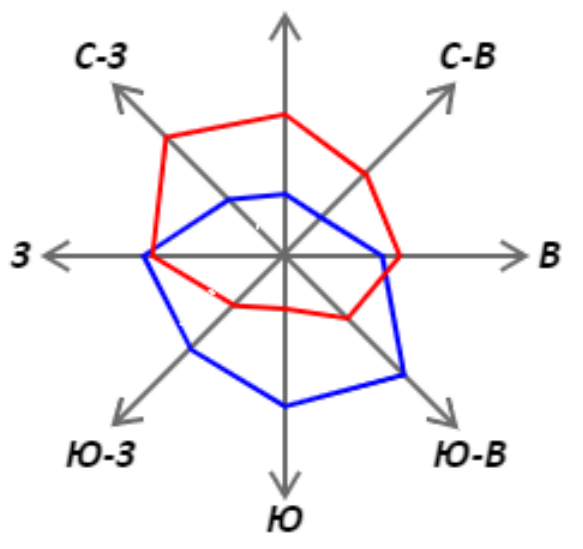

Условные обозначения

планируемые существующие

Территориальные границы

- Граница муниципального района
- Граница городского поселения
- Граница населенного пункта
- Граница кадастрового участка

Поверхностные водные объекты

- Водоток (река, ручей, канал)
- Водоем (озеро, пруд, обочинный карьер, водохранилище)

Объекты трубопроводного транспорта и инженерной инфраструктуры

Электротранспорт

- Электростанция дизельная (ЭСД)

Электрические подстанции

- Электрическая подстанция 110 кВ
- Трансформаторная подстанция (ТП)
- Распределительный пункт
- Телевизионная подстанция (телевизионная)
- Переключательный пункт

Линии электропередачи (ЛЭП)

- Линии электропередачи 500 кВ
- Линии электропередачи 220 кВ
- Линии электропередачи 110 кВ
- Линии электропередачи 35 кВ
- Линии электропередачи 10 кВ

Объекты добычи и транспортировки газа

- Газоразделительная станция (ГРС)
- Пункт радиоразлива газа (ПРГ)

Распределительные трубопроводы для транспортировки газа

- Газовая распределительная станция высокого давления
- Газовая распределительная станция среднего давления
- Газовая распределительная станция низкого давления

Объекты теплоснабжения

- Источник тепловой энергии

Сети теплоснабжения

- Теплопровод распределительный (калорийный)

Объекты водоснабжения

- Водоабсорбтор
- Водоочистная станция
- Артезианская скважина

Сети водоснабжения

- Водопровод
- Водоотвод

Объекты водоотведения

- Очистное сооружение (ОС)
- Канализационная насосная станция (КНС)

Сети водоотведения

- Канализация напорная
- Канализация самотечная

Объекты связи

- Автоматическая телефонная станция
- Узел связи оптоволоконно-телефонный (без передачи данных)
- Объекты почтовой связи

Сети электросвязи

- Линейно-кабельное сооружение связи

Гидротехнические сооружения

- Водообъемные гидротехнические сооружения

планируемые существующие

Объекты транспортной инфраструктуры

Железнодорожные пути

- Железнодорожный путь общего пользования
- Железнодорожный путь местного пользования

Объекты железнодорожного транспорта

- Железнодорожная станция
- Остановочный железнодорожный пункт

Автомобильные дорожные

- Автомобильные дороги местного значения

Улично-дворовая сеть водоснабжения населенного пункта

- Улицы и дороги местного значения

Улично-дворовая сеть сельского населенного пункта

- Улицы в жилой застройке

Объекты обслуживания и хранения автомобильного транспорта

- Стоянка (парковка) автомобилей
- Автозаправочная станция
- Станция технического обслуживания
- Иные объекты предпроектного уровня

Искусственные дорожные сооружения

- Мостовое сооружение
- Железнодорожный переход

планируемые существующие

Функциональные зоны

Зоны для строительства объектов жилищного назначения

- Зона установки индивидуальными жилищными домами
- Зона застройки многоквартирными жилищными домами
- Зона застройки многоквартирными жилищными домами

Зоны для размещения объектов складского назначения

- Многофункциональная общественно-деловая зона
- Зона специализированной общественной застройки

Зоны для размещения объектов складского назначения

- Производственная зона
- Коммунально-складская зона
- Зона инженерной инфраструктуры
- Зона транспортной инфраструктуры

Зоны для размещения объектов складского назначения

- Зона сельскохозяйственного использования
- Зона сельскохозяйственных угодий
- Зона садоводства, огородничества или дачных некоммерческих объединений граждан
- Производственная зона сельскохозяйственных предприятий
- Зона озеленения территории общего пользования
- Зона отдыха
- Парковая зона
- Зона лесов
- Зона кладбища
- Зона рекультивации территорий

планируемые существующие


Объекты капитального строительства

Объекты утилизации, обезвреживания, размещения отходов производства и потребления

- Объект по обработке, утилизации, обезвреживанию отходов

Масштаб 1:25 000
0 250 500 750 1000 1250 1500 метров

Фрагмент - пгт Мирный

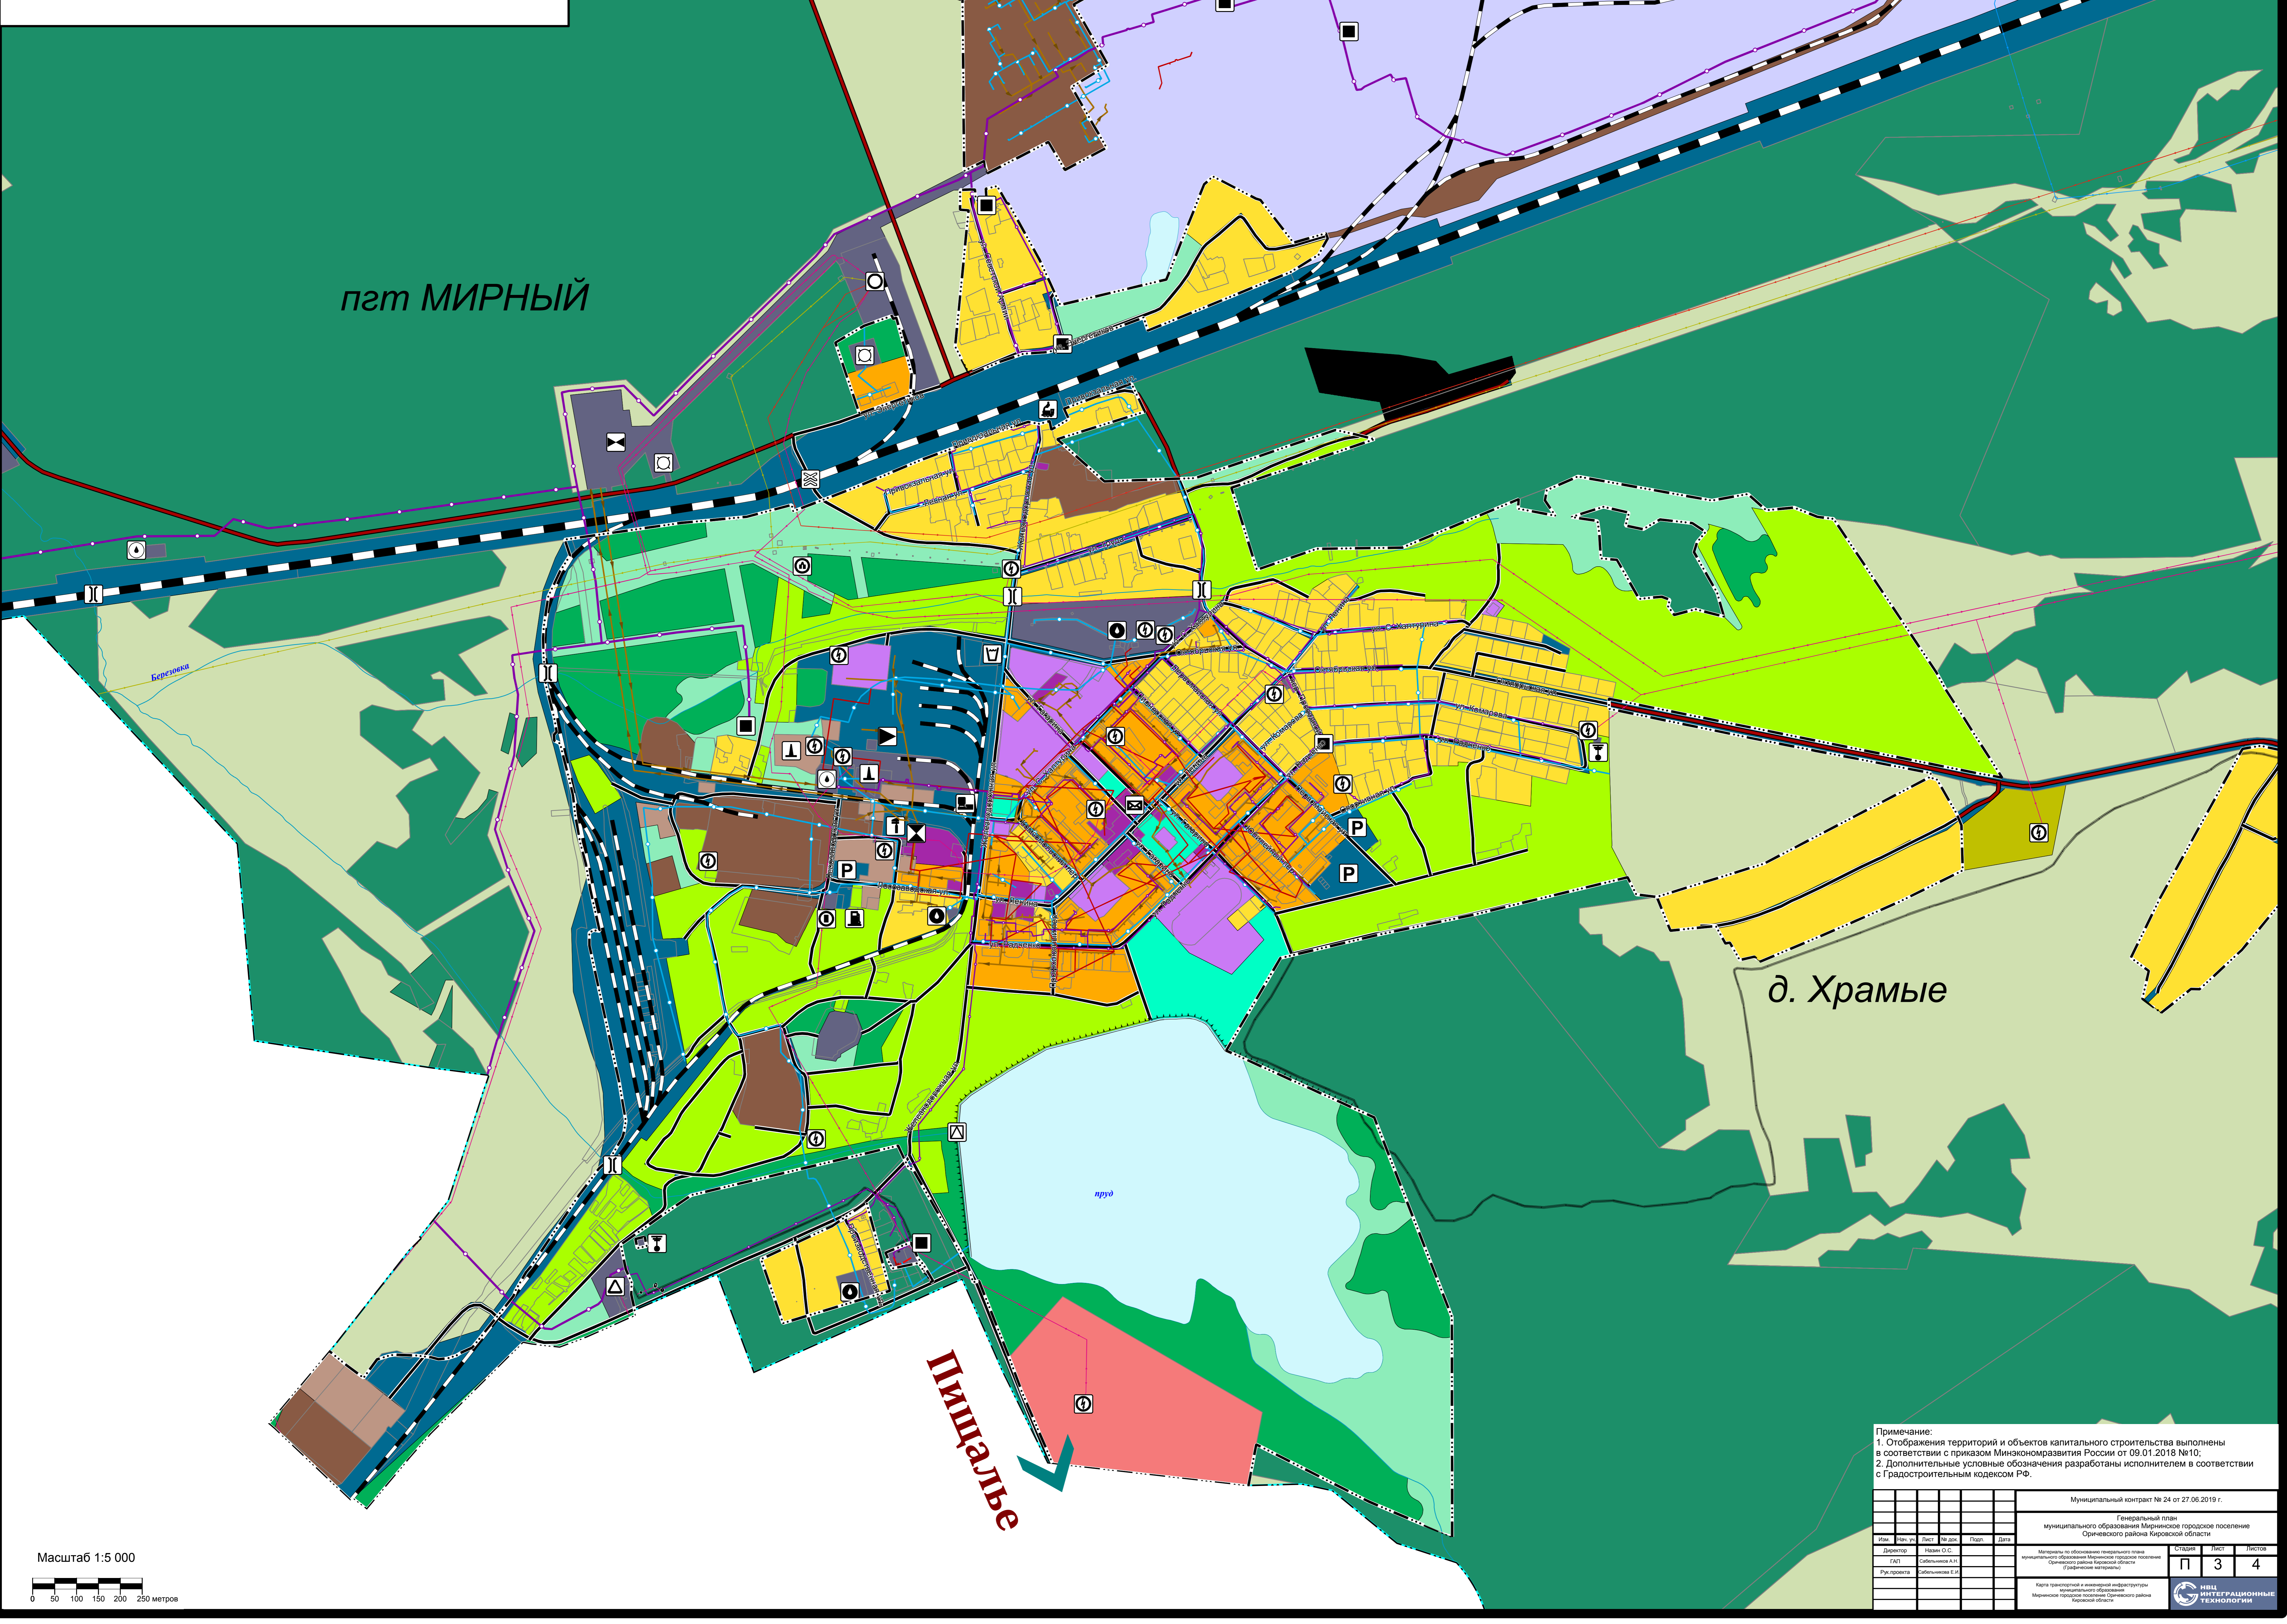

Масштаб 1:5 000
0 50 100 150 200 250 метров

Примечание:
1. Обозначения территорий и объектов капитального строительства выполнены в соответствии с приказом Минюста России от 09.01.2018 №10.
2. Дополнительные условные обозначения разработаны исполнителем в соответствии с Государственным кодексом РФ.

Муниципальный контракт № 24 от 27.06.2019 г.		Генеральный план муниципального образования Мирнинское городское поселение Орчевского района Кировской области	
№ п/п	№ документа	Дата	Статус
1	1	2019	Исходный
2	2	2019	Исходный
3	3	2019	Исходный
50	50	2019	Исходный