


# КАРТА ГРАДОСТРОИТЕЛЬНОГО ЗОНИРОВАНИЯ ТЕРРИТОРИИ НАСЕЛЕННОГО ПУНКТА ПГТ МИРНЫЙ

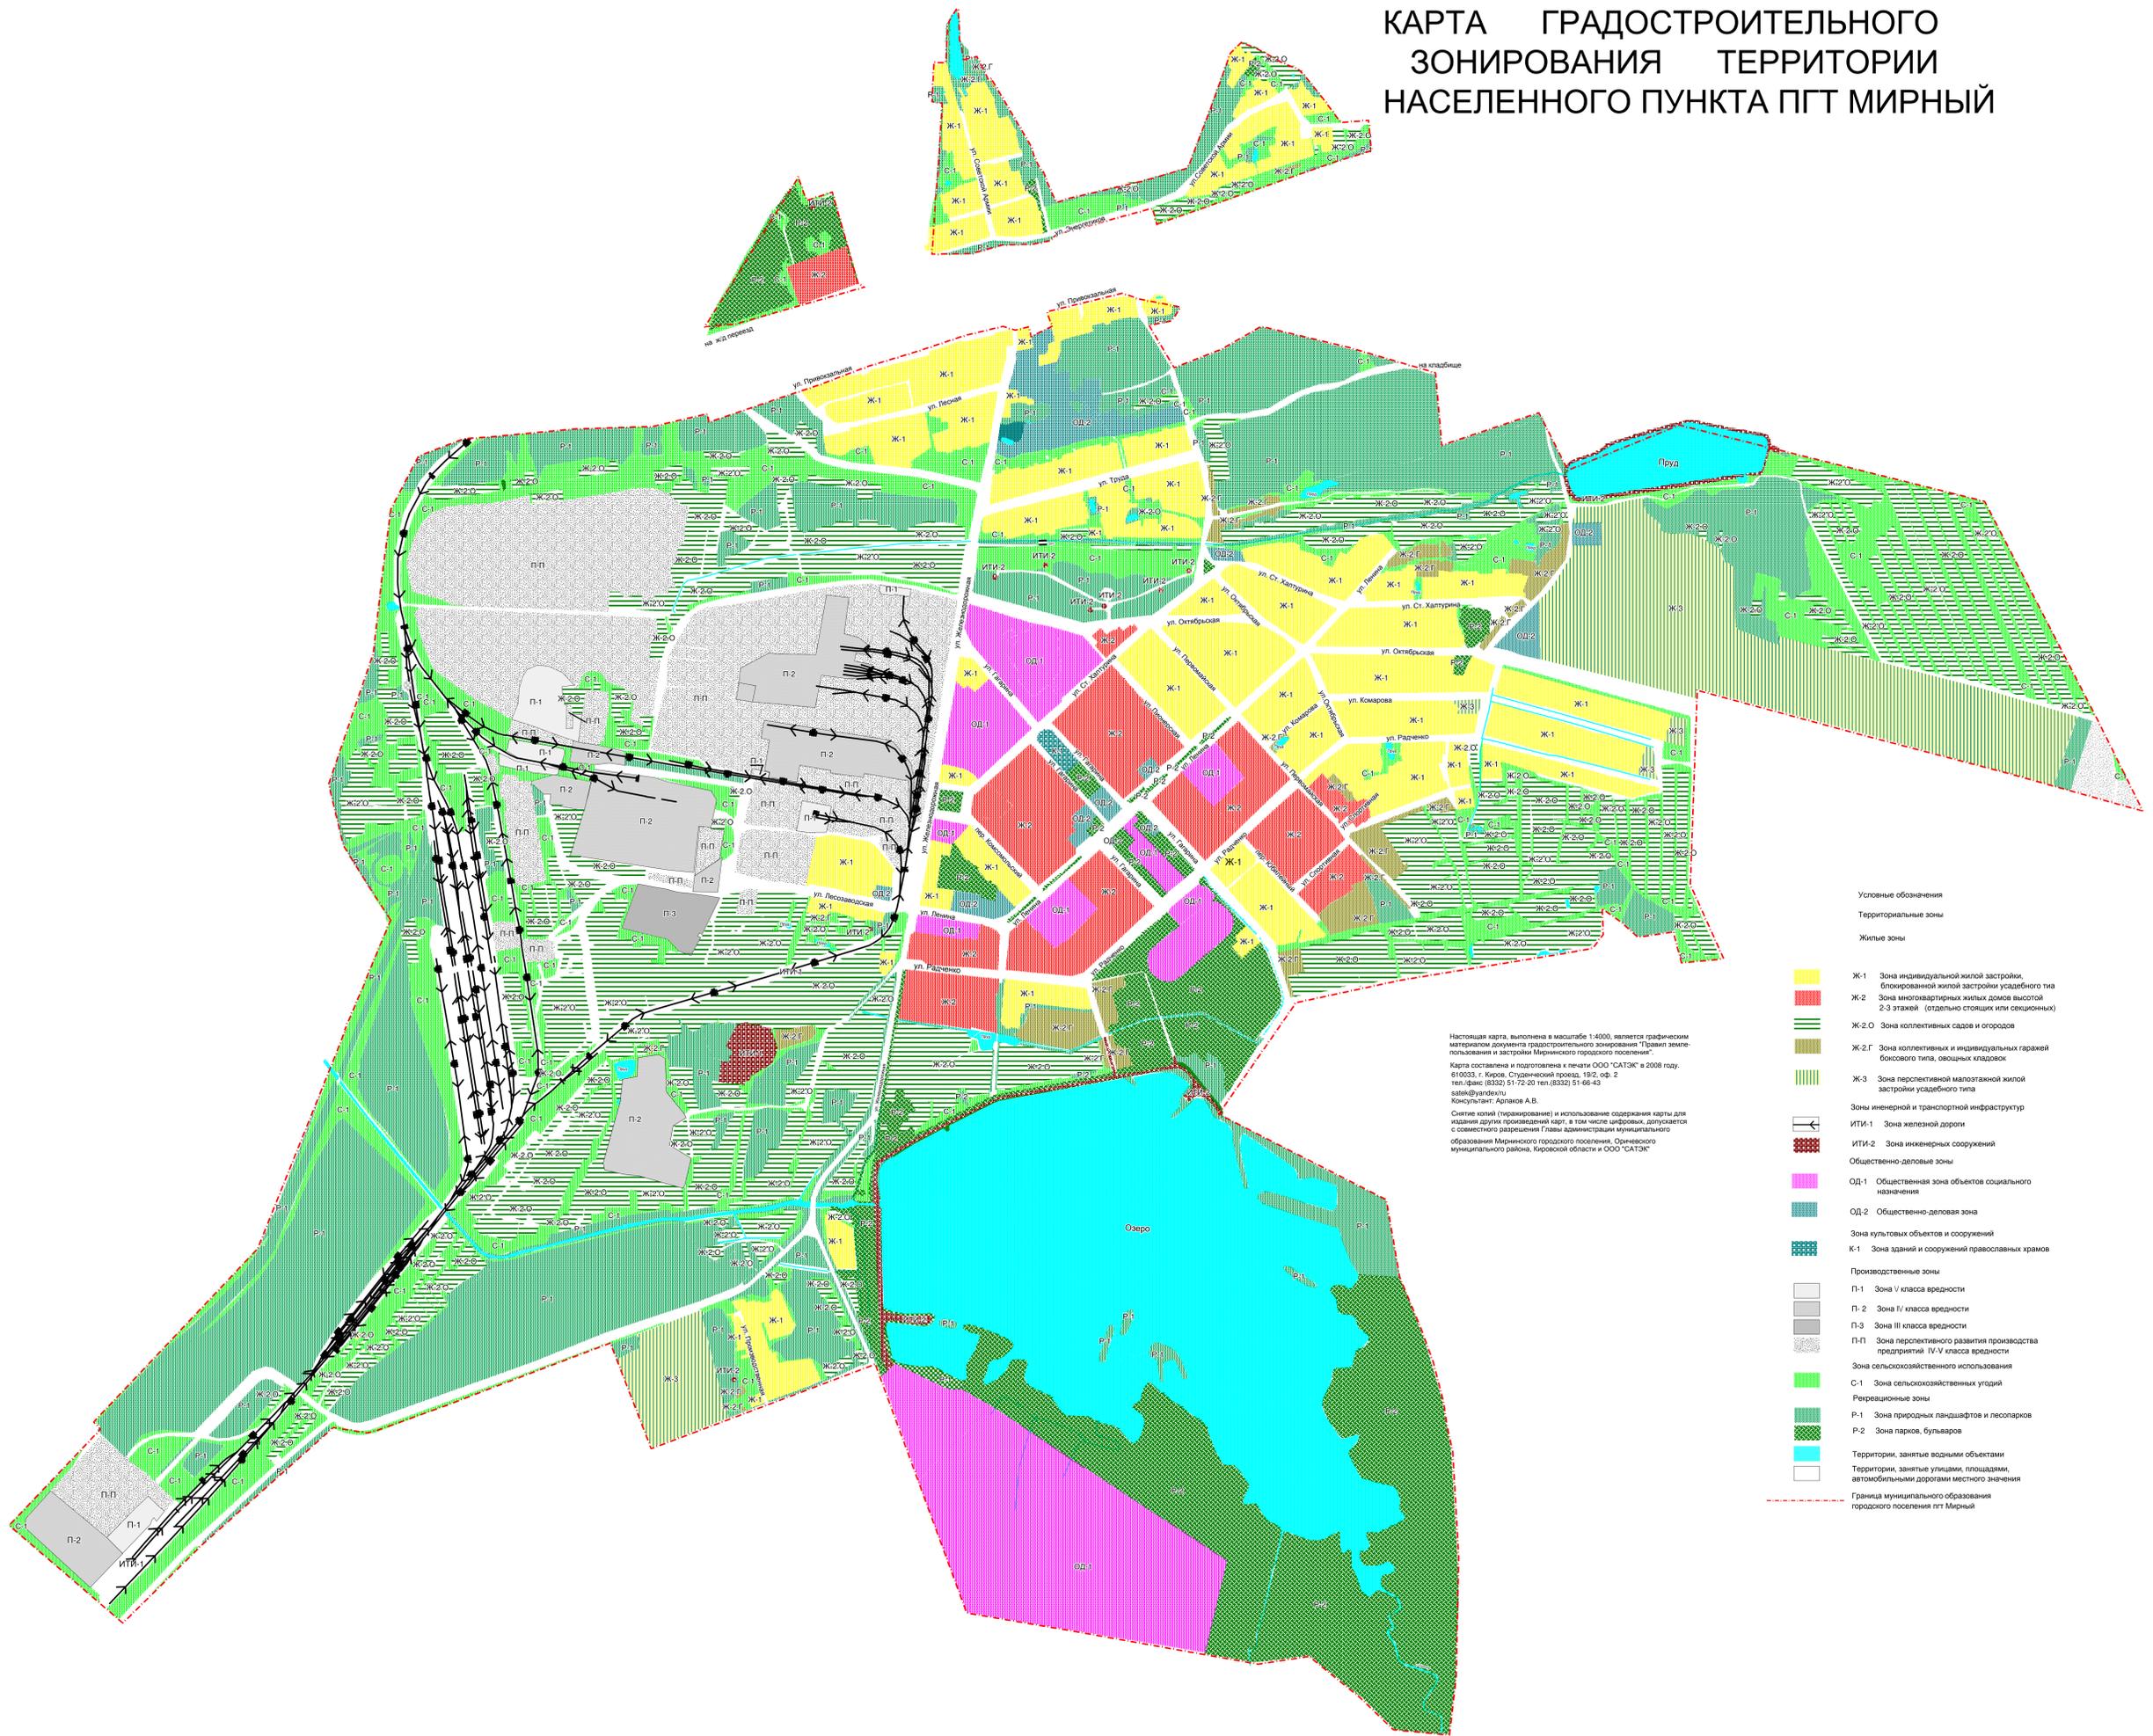

Настоящая карта, выполненная в масштабе 1:4000, является графическим материалом документа градостроительного зонирования "Правила землепользования и застройки Мирнинского городского поселения".  
 Карта составлена и подготовлена к печати ООО "САТЭК" в 2008 году.  
 610033, г. Киров, Студенческий проезд, 19/2, оф. 2  
 тел./факс: (8332) 51 72 80 тел./факс: (8332) 51 66 43  
 сайт: sattek@ultrafeel.ru  
 Координатор: Арханов А.В.  
 Снятие копии (тиражирование) и использование содержания карты для издания других произведений карт, в том числе цифровых, допускается с совместного разрешения Главы администрации муниципального образования Мирнинского городского поселения, Ореховского муниципального района, Кировской области и ООО "САТЭК"

- Условные обозначения
- Территориальные зоны**
- Жилые зоны**
- Ж-1 Зона индивидуальной жилой застройки, блокированной жилой застройки усадебного типа
  - Ж-2 Зона многоквартирных жилых домов высотой 2-3 этажей (отдельно стоящих или секционных)
  - Ж-2.0 Зона коллективных садов и огородов
  - Ж-2.1 Зона коллективных и индивидуальных гаражей боксового типа, вкопанных кладовых
  - Ж-3 Зона перспективной малоэтажной жилой застройки усадебного типа
- Зоны инженерной и транспортной инфраструктуры**
- ИТИ-1 Зона железной дороги
  - ИТИ-2 Зона инженерных сооружений
- Общественно-деловые зоны**
- ОД-1 Общественная зона объектов социального назначения
  - ОД-2 Общественно-деловая зона
- Зона культурных объектов и сооружений**
- К-1 Зона зданий и сооружений православных храмов
- Производственные зоны**
- П-1 Зона V класса вредности
  - П-2 Зона IV класса вредности
  - П-3 Зона III класса вредности
  - П-П Зона перспективного развития производства предприятий IV-V класса вредности
- Зона сельскохозяйственного использования**
- С-1 Зона сельскохозяйственных угодий
- Рекреационные зоны**
- Р-1 Зона природных ландшафтов и лесопарков
  - Р-2 Зона парков, бульваров
- Территории, занятые водными объектами**
- Территории, занятые улицами, площадями, автомобильными дорогами местного значения
- Граница муниципального образования городского поселения пгт Мирный