

Проект

внесения изменений в Правила землепользования и застройки территории Мирнинского городского поселения Оричевского района

В соответствии со статьёй 33 Градостроительного кодекса РФ, главой 5 Правил землепользования и застройки территории Мирнинского городского поселения Оричевского района внести следующие изменения в Правила землепользования и застройки территории Мирнинского городского поселения Оричевского муниципального района

1. Карта градостроительного зонирования д. Новожилы:

1.1. Зону Р-1 – зона природных ландшафтов и лесопарков в границах земельного участка с кадастровым № 43:24:310101:34 определить зоной Ж-1 – зона индивидуальной жилой застройки, блокированной жилой застройки усадебного типа.


Приложение: Вырезка из карты градостроительного зонирования д. Новожилы с указанием границ участка в 1 экз. на 1 л.

ПОДГОТОВИЛ:

Ведущий специалист по
земельно – имущественным
отношениям администрации
Мирнинского г/п



И.В. Лютина

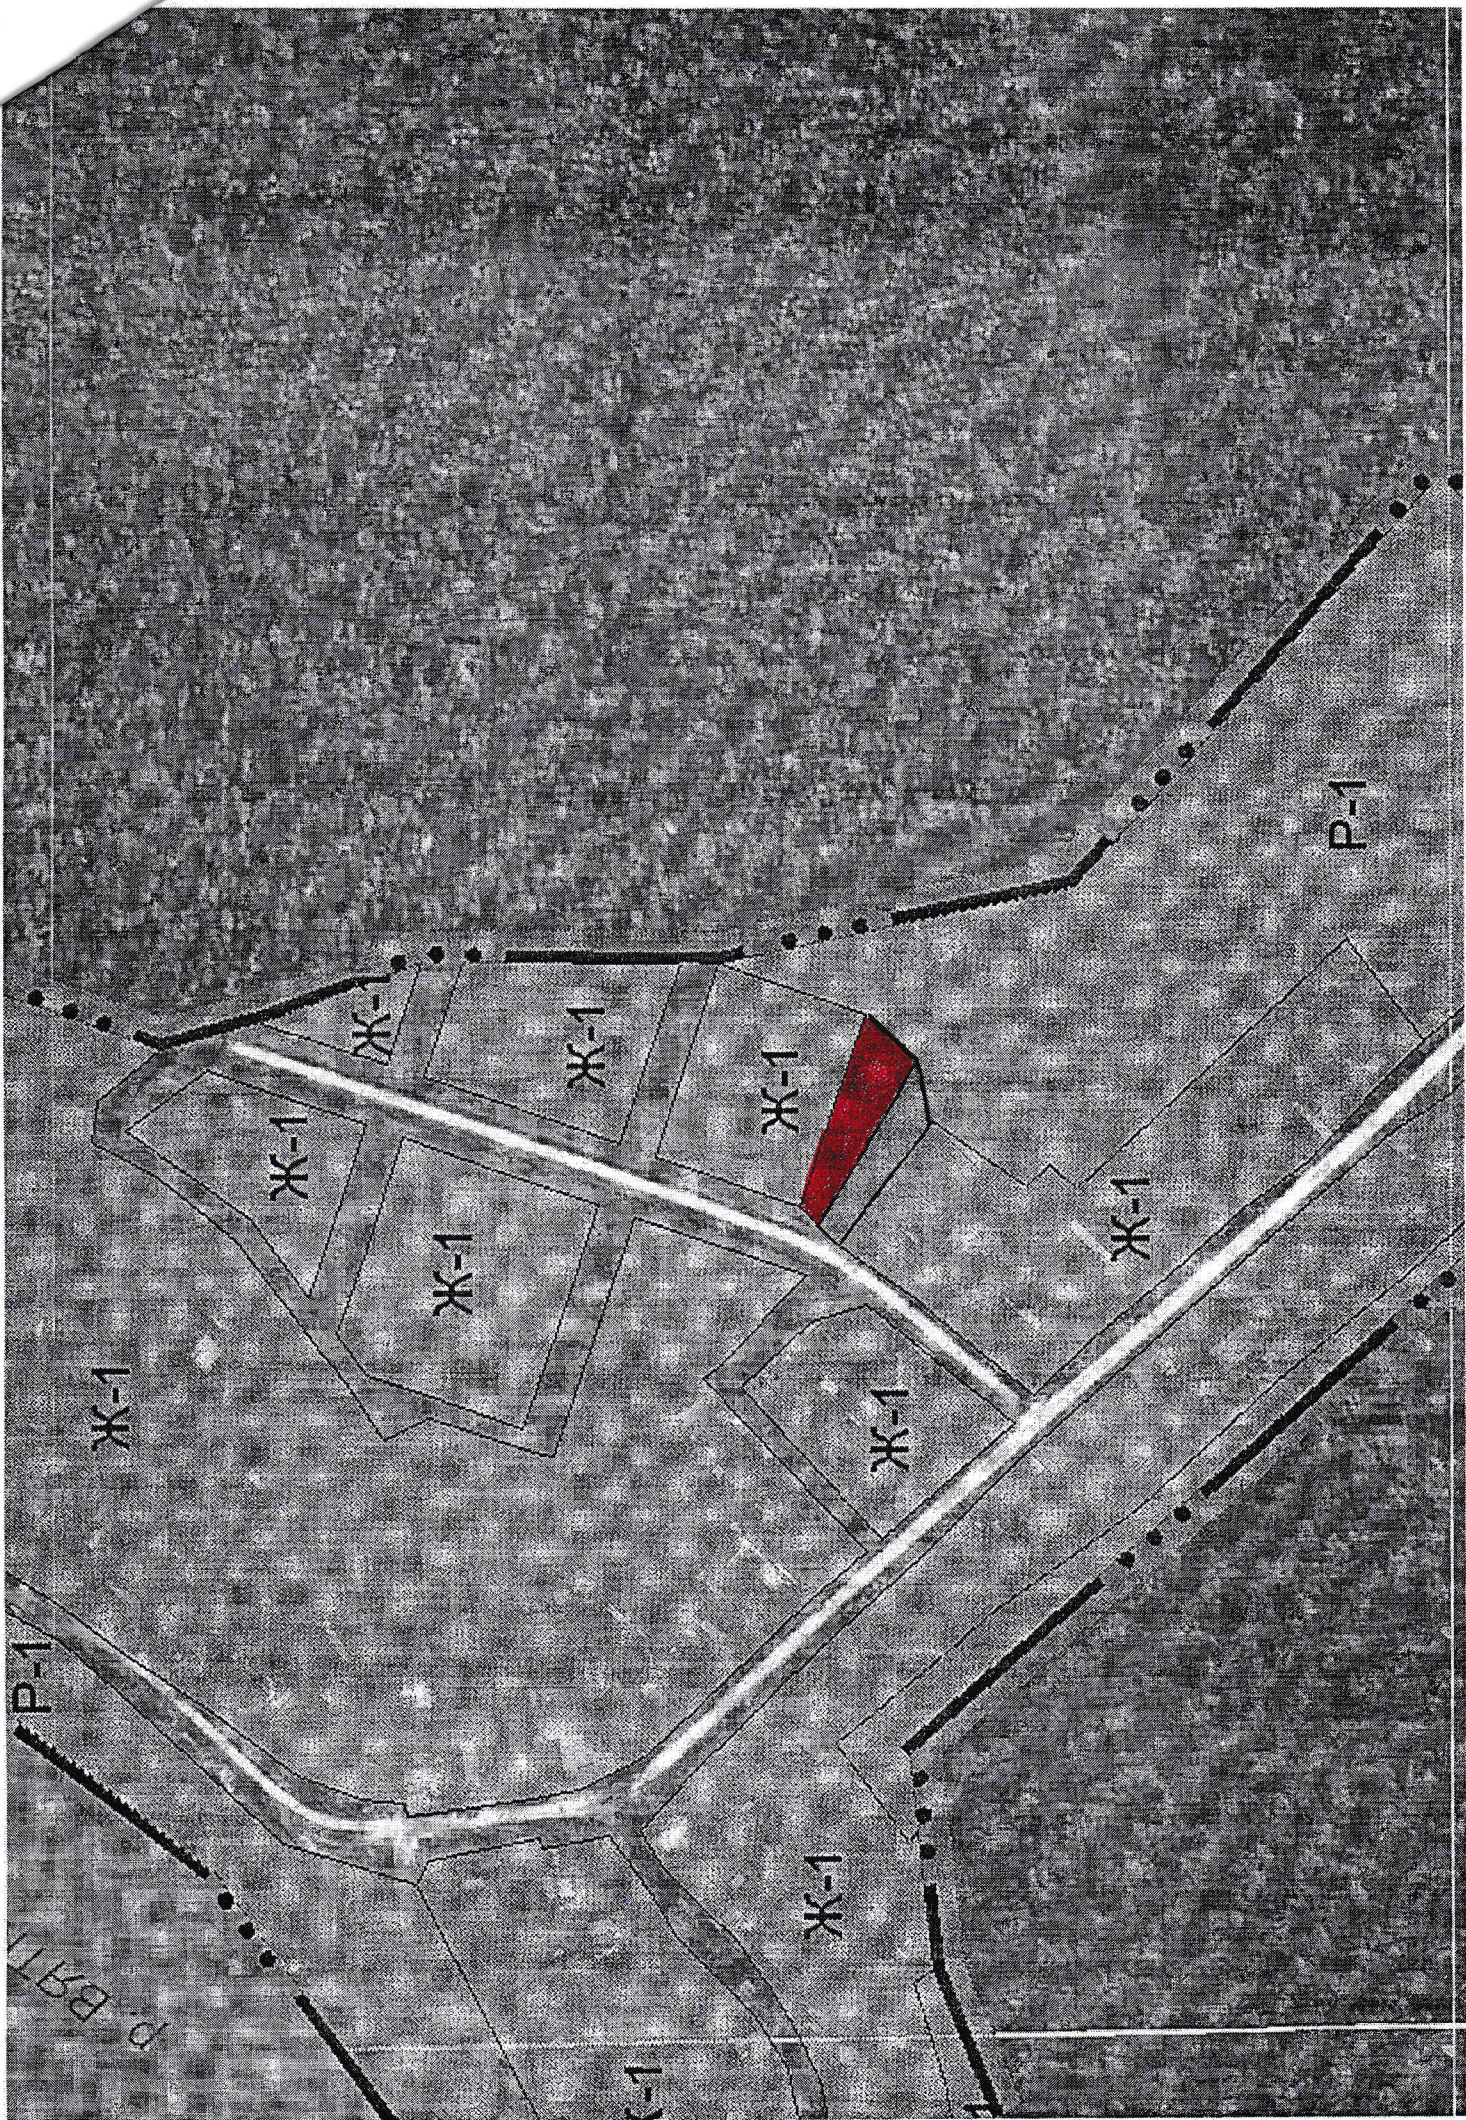

P-1

Ж-1

Ж-1

Ж-1

Ж-1

Ж-1

Ж-1

Ж-1

Ж-1

P-1

Ж-1

п. БЛТ